

Annonay > Secteur Europe - Carnot - Montgolfier


PHASE PRO



RAPPEL PROGRAMME

1^{ERE} TRANCHE TRAVAUX

PROJET

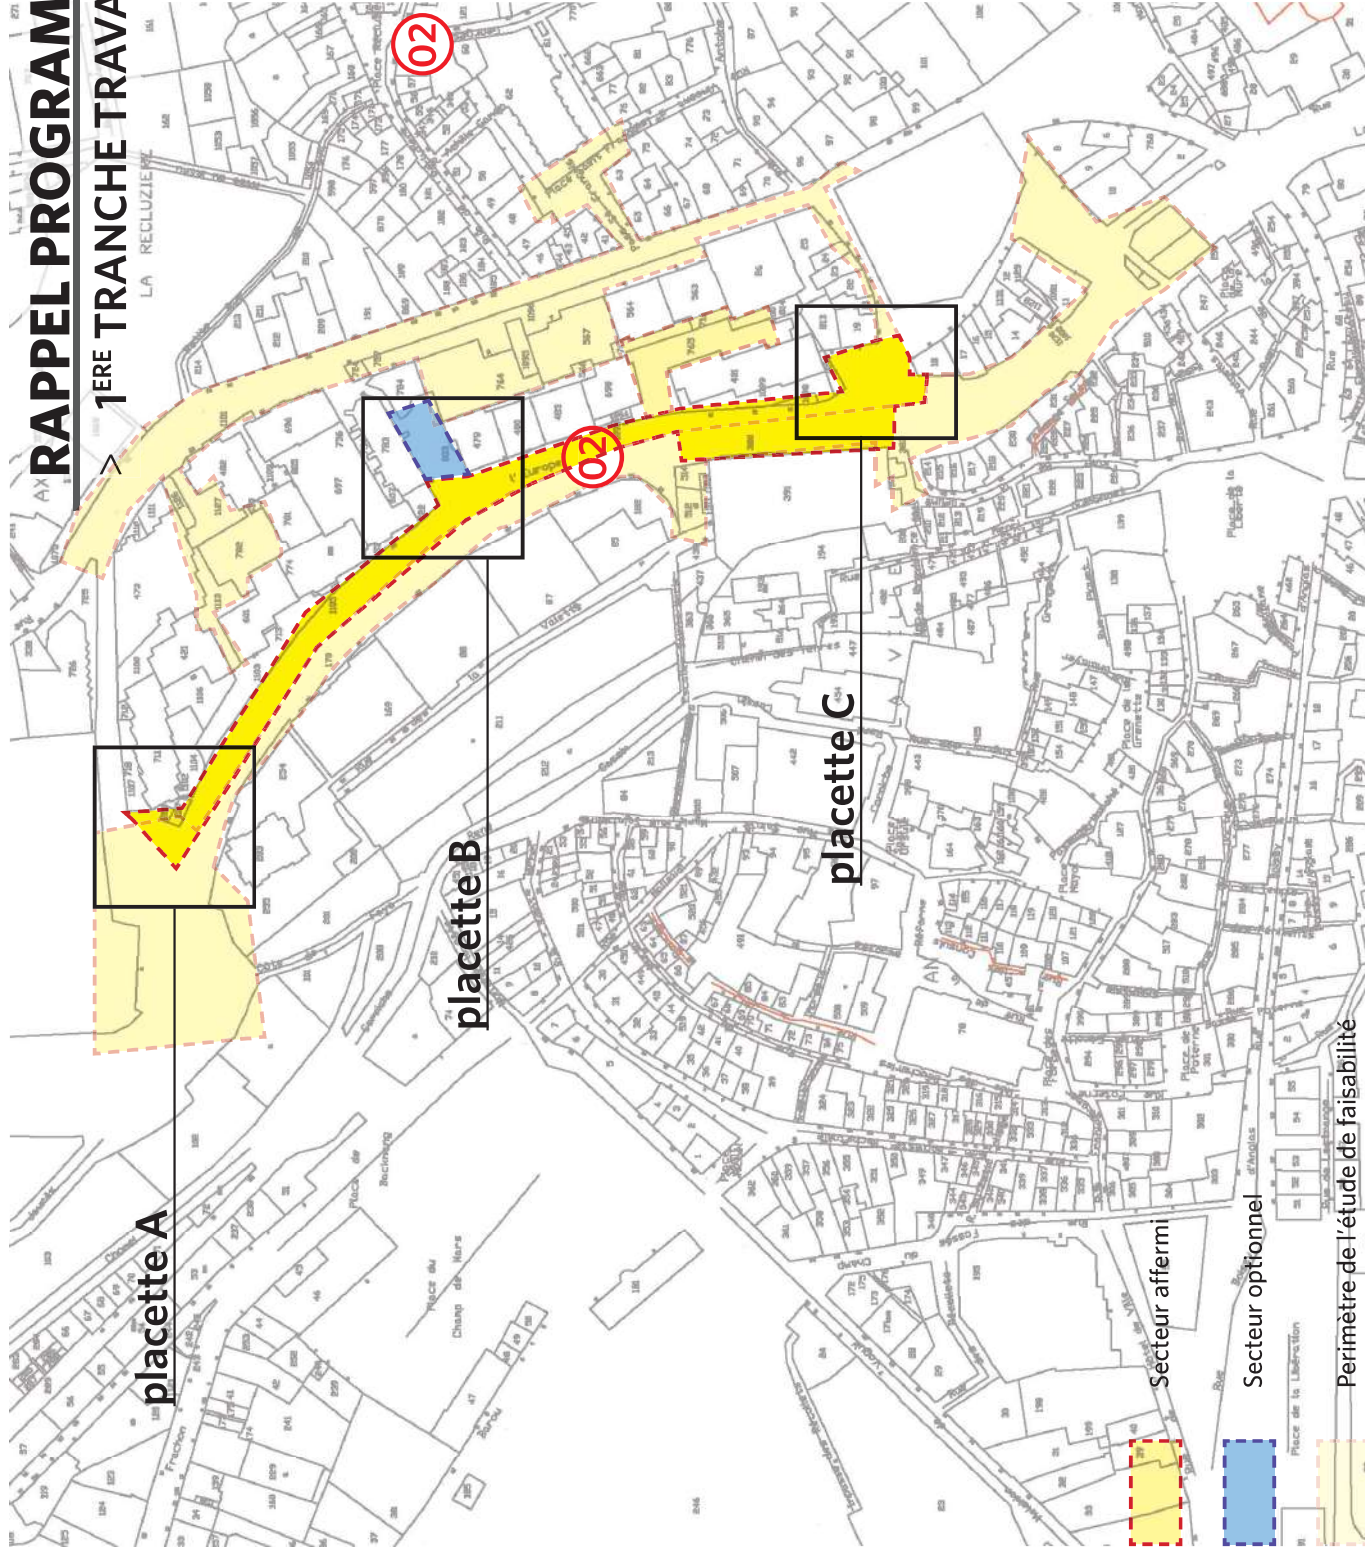

Artère commerciale plus apaisée
pour l'avenue de l'Europe

RIVE GAUCHE

tout en maintenant une accessibilité efficace
aux commerces de proximité, aménager des
espaces dédiés aux modes doux et modes
actifs


← - - → **330** mètres linéaires

34 places de stationnements
sur le secteur affirmé dont
4 places PMR



480m² de surface perméable

**une strate arborée à
(re)considérer?**


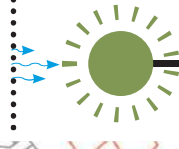


LE FONCTIONNEMENT

PROJET

> FAVORISER LA MIXITÉ D'USAGES


Favoriser l'axe reliant le pôle d'échange multimodal à la Place des Cordeliers en intégrant les cycles et les piétons tout en maintenant les accès véhicules et les accès aux commerces de proximité.

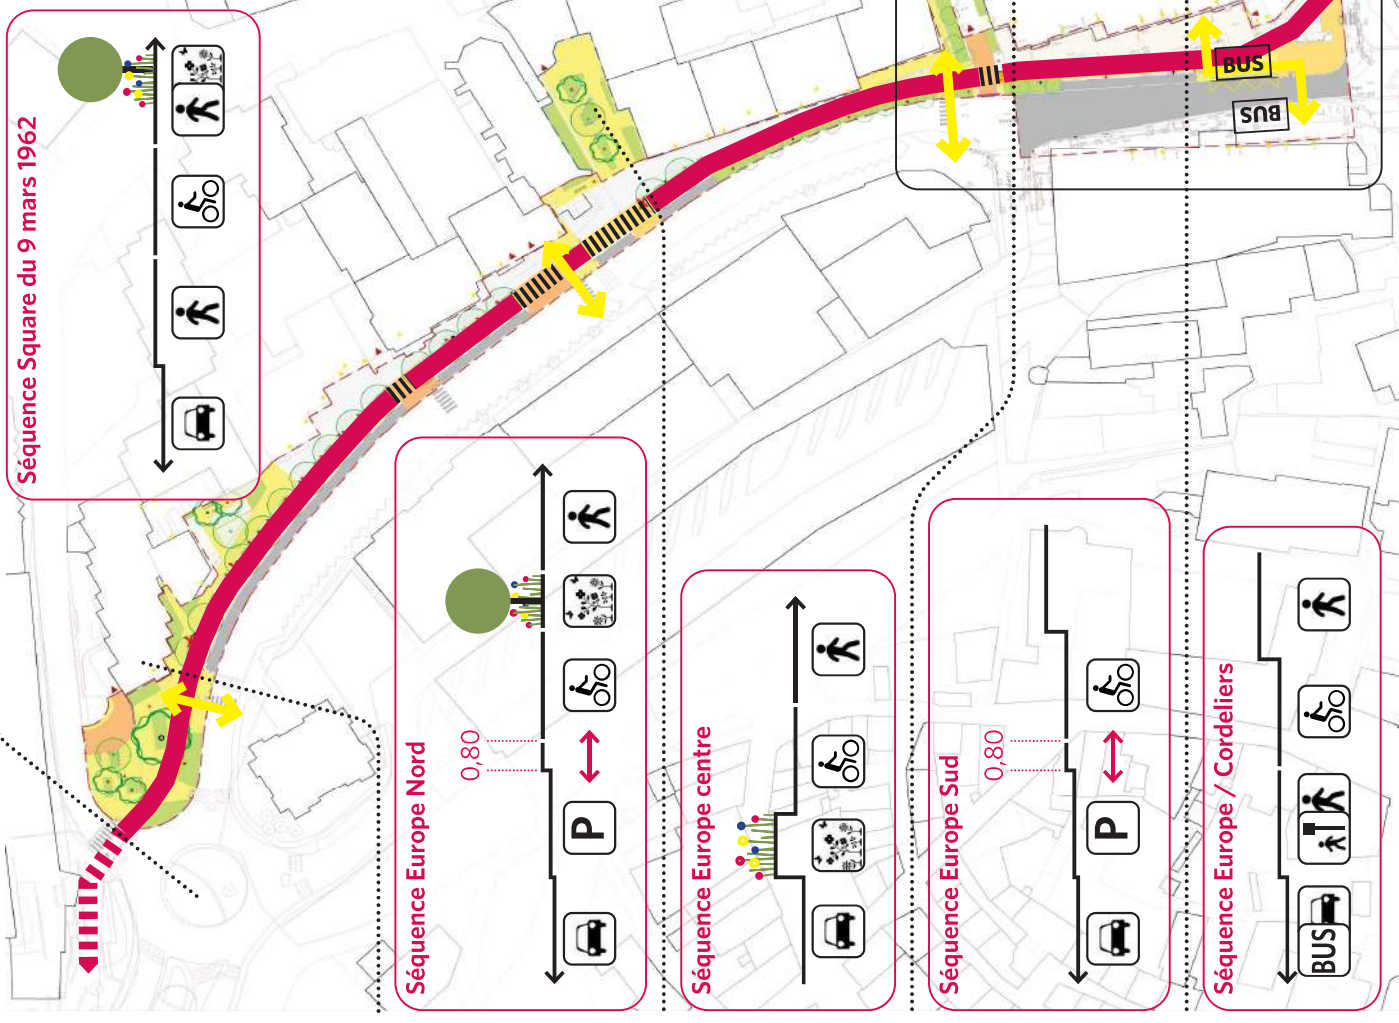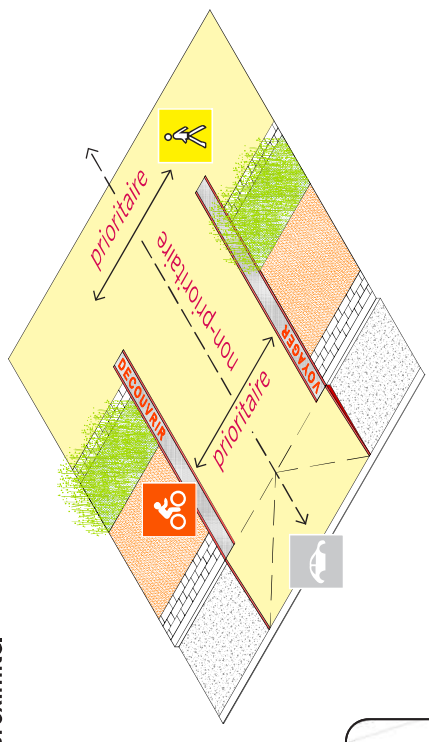

LE FONCTIONNEMENT

> UNE OFFRE DE STATIONNEMENT INCHANGÉE

PROJET

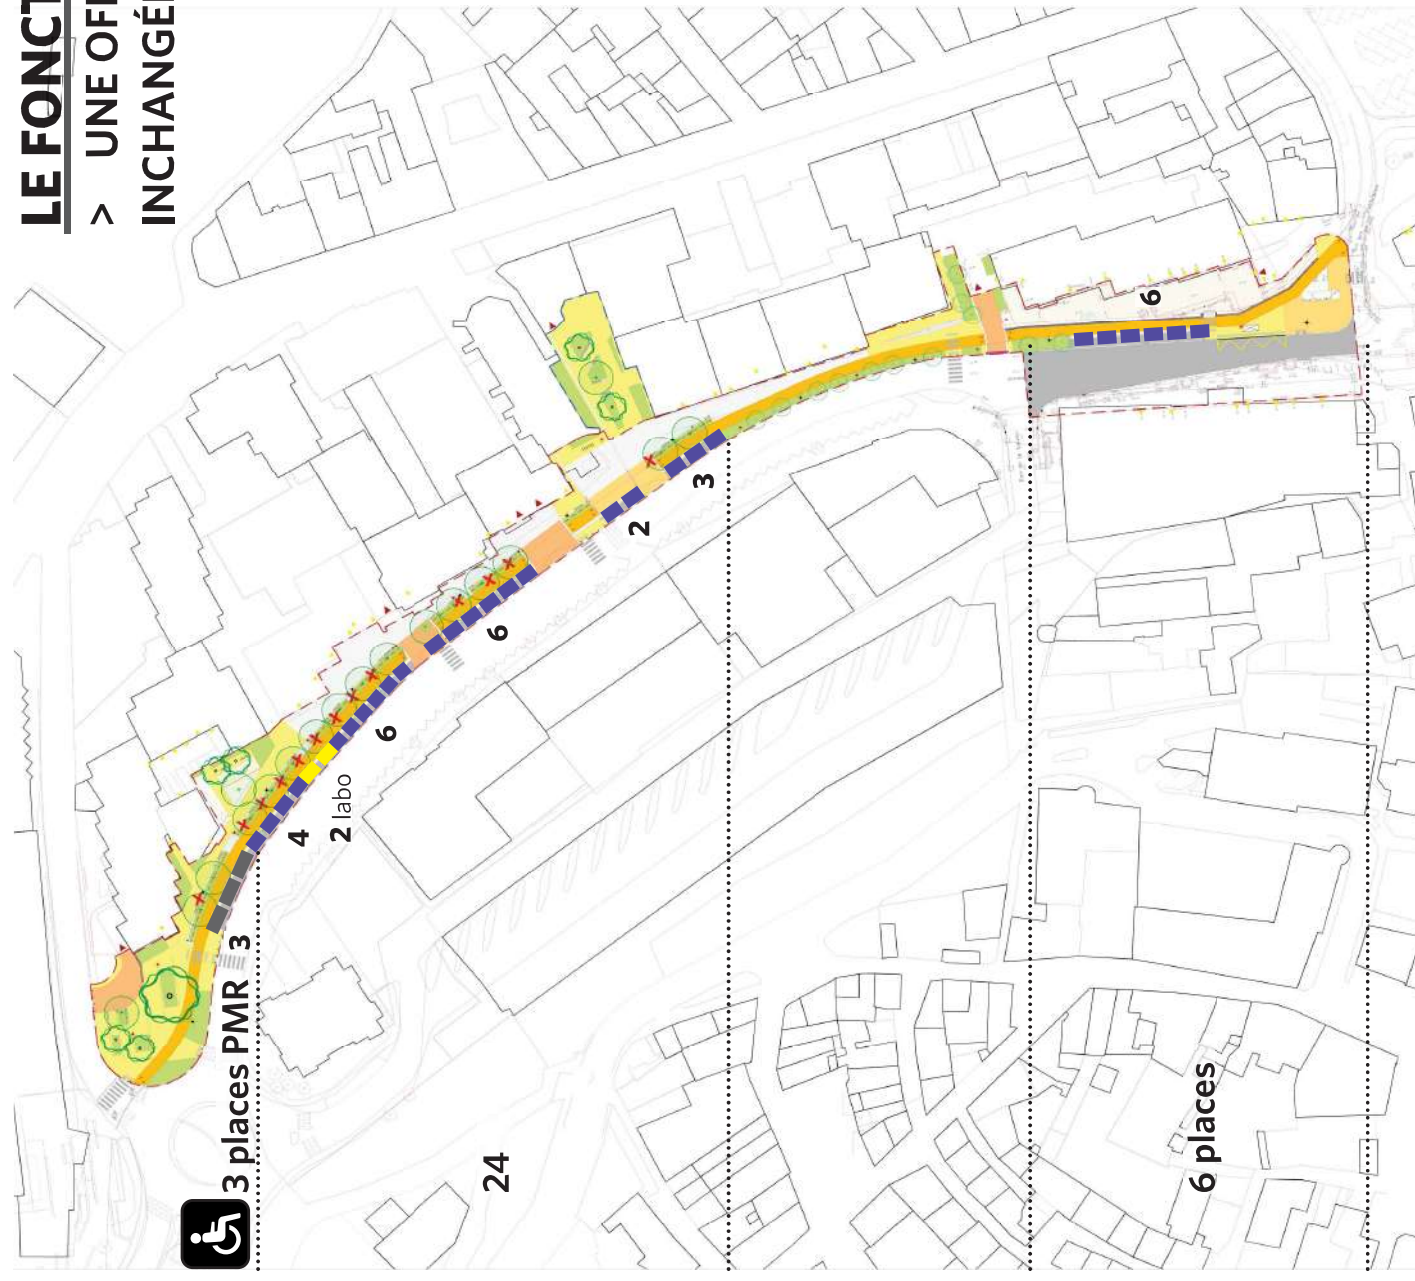


Etat existant : 34 places
30 places tarif bleu
4 places PMR

PROJET : 30 PLACES

27 places tarif bleu
3 places PMR



une mise à distance
de **80cm**


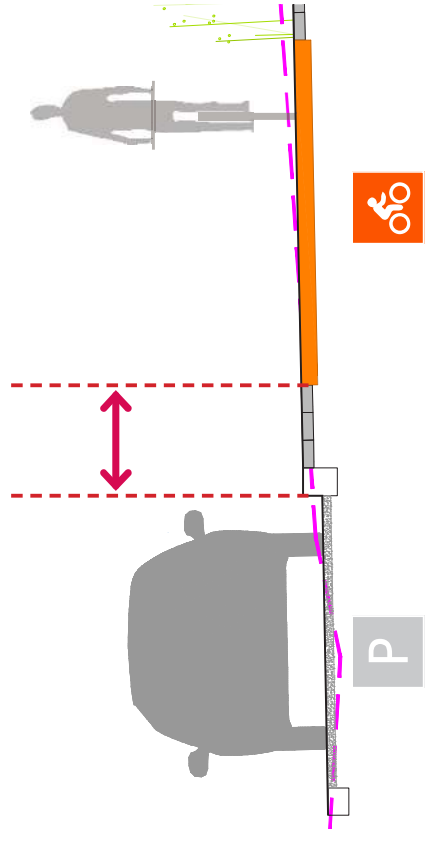




PACIFIER PAR LE VERT

> PROFIL BB' : UNE RUE JARDINÉE


PROJET

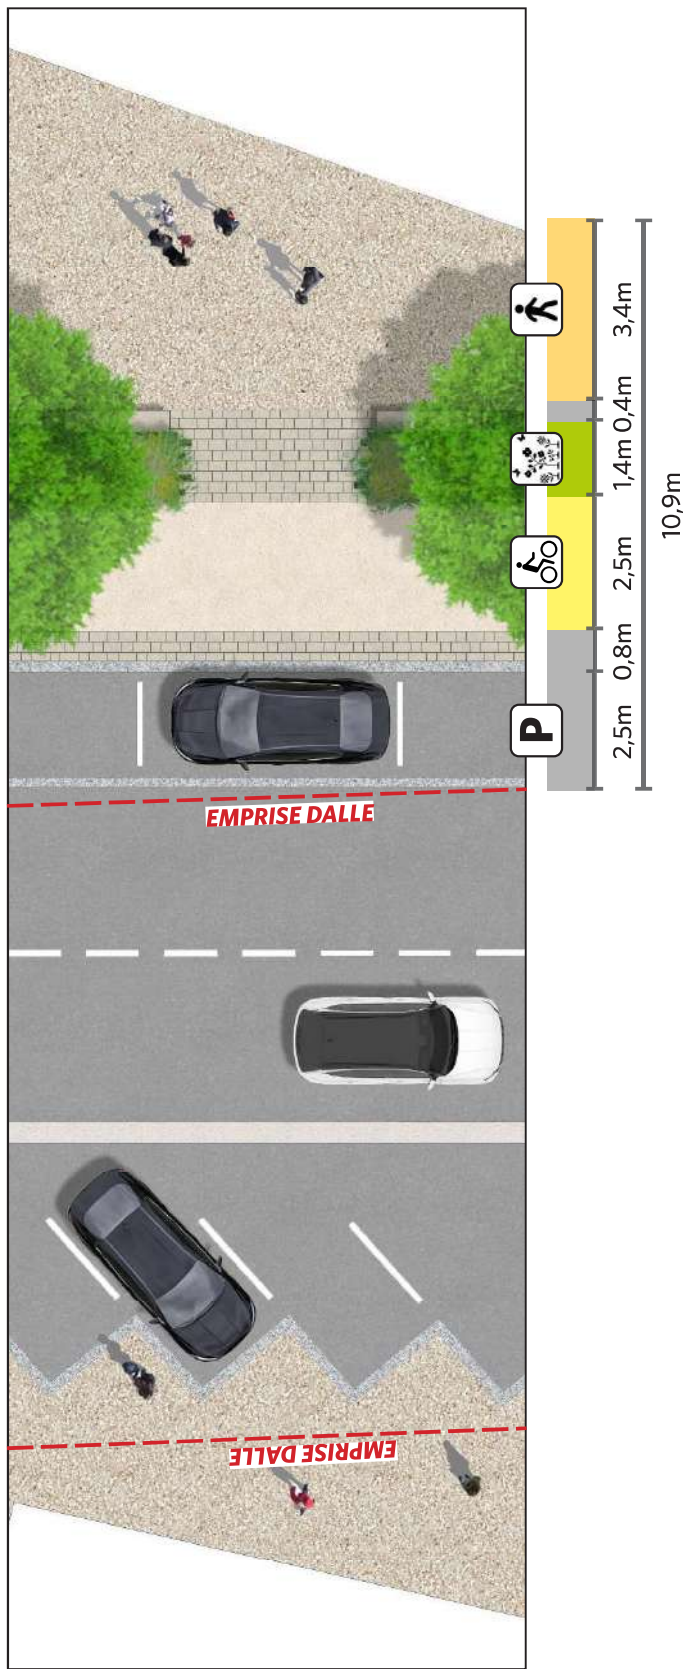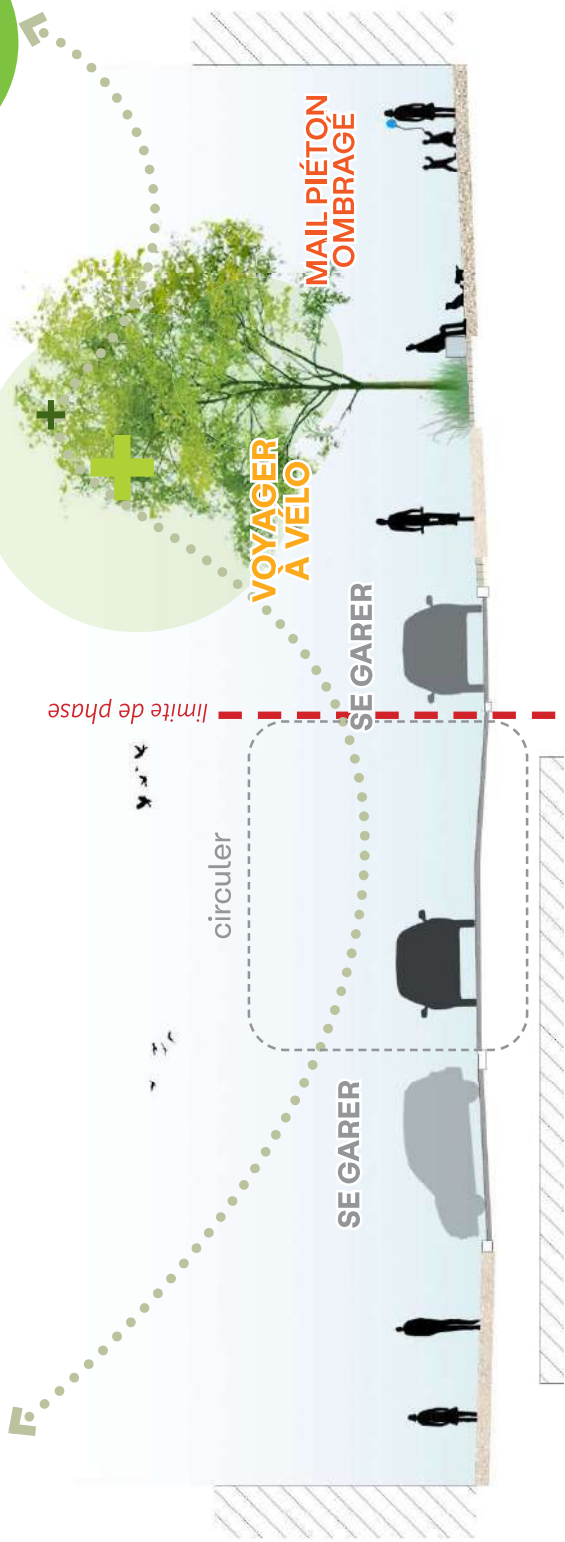

PACIFIER PAR LE VERT

> VUEN°1

PROJET


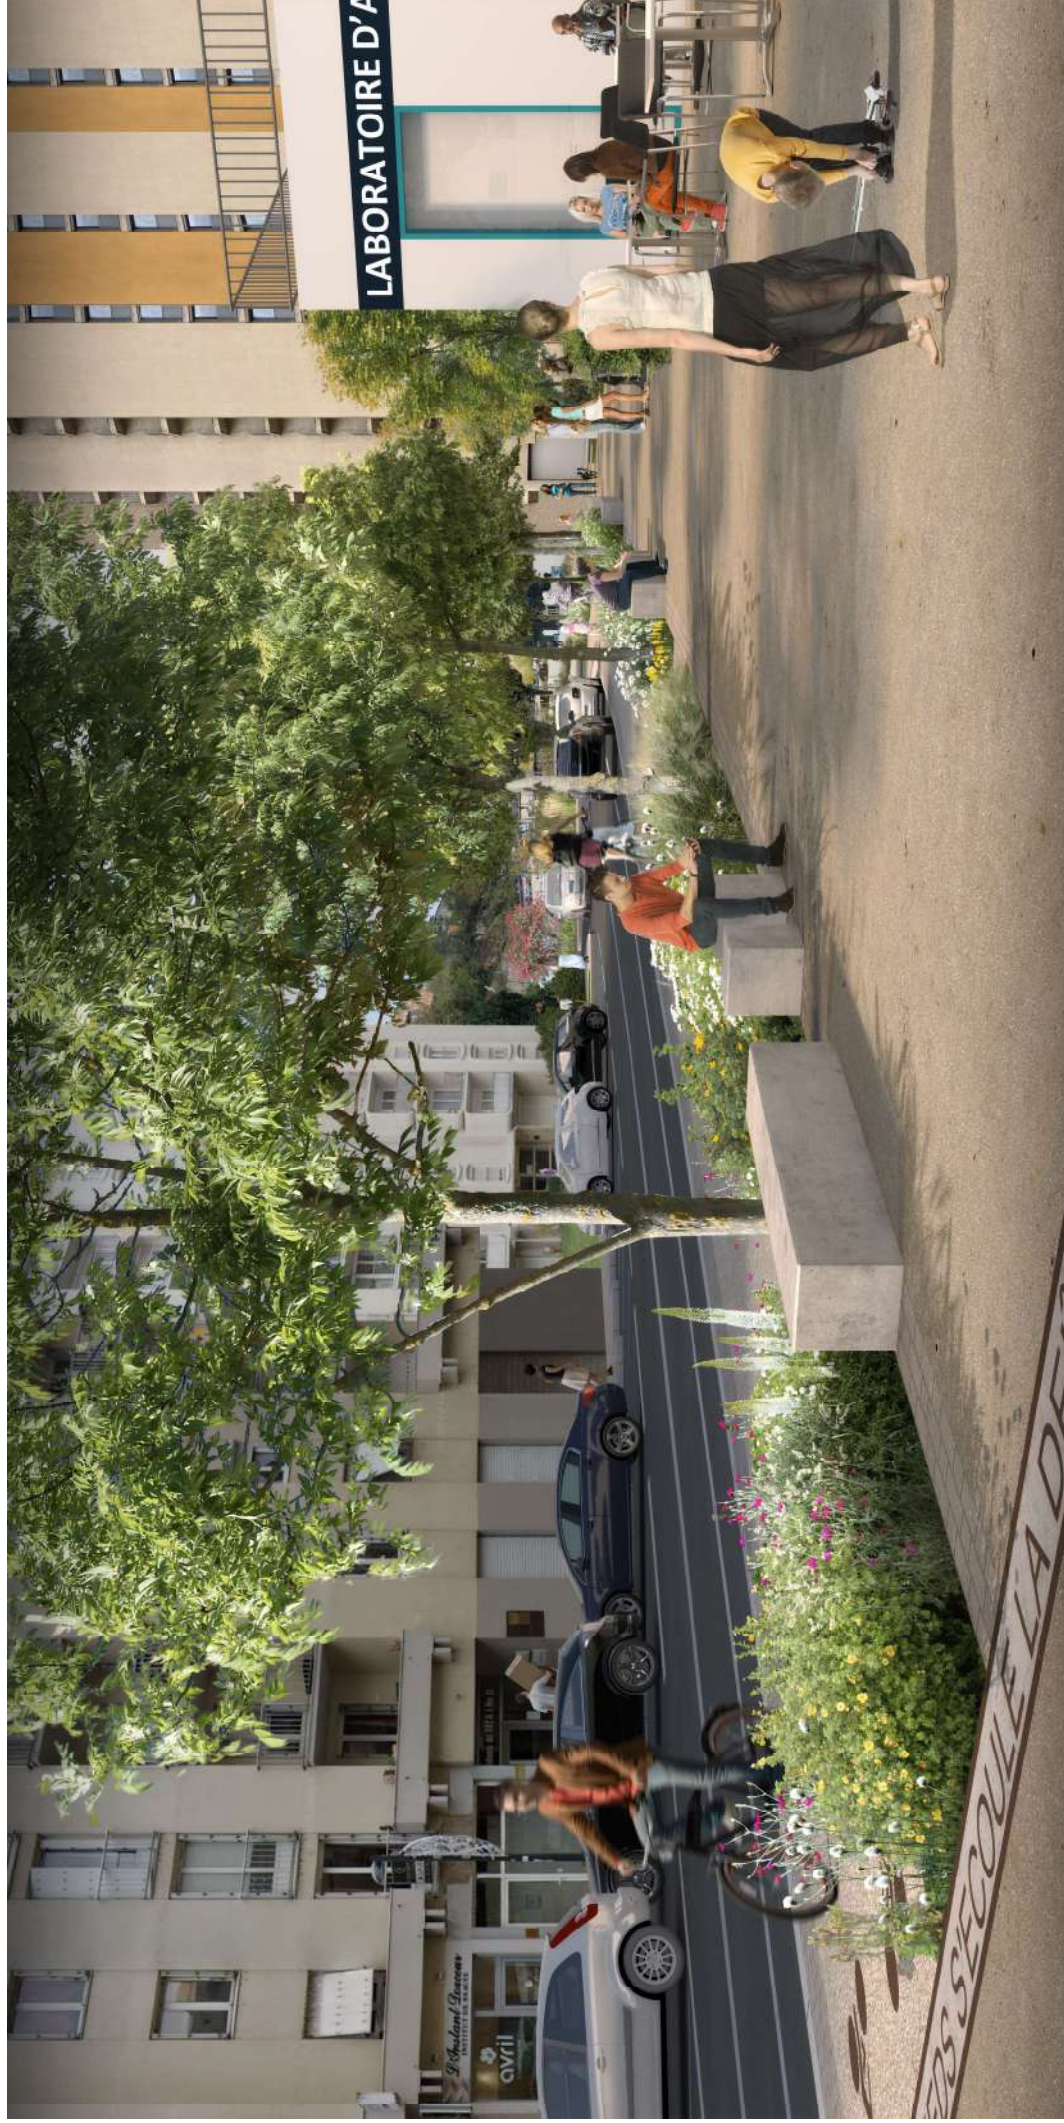




PACIFIER PAR LE SOL

> PROFIL CC' : HIÉRARCHISER LES FLUX

PROJET

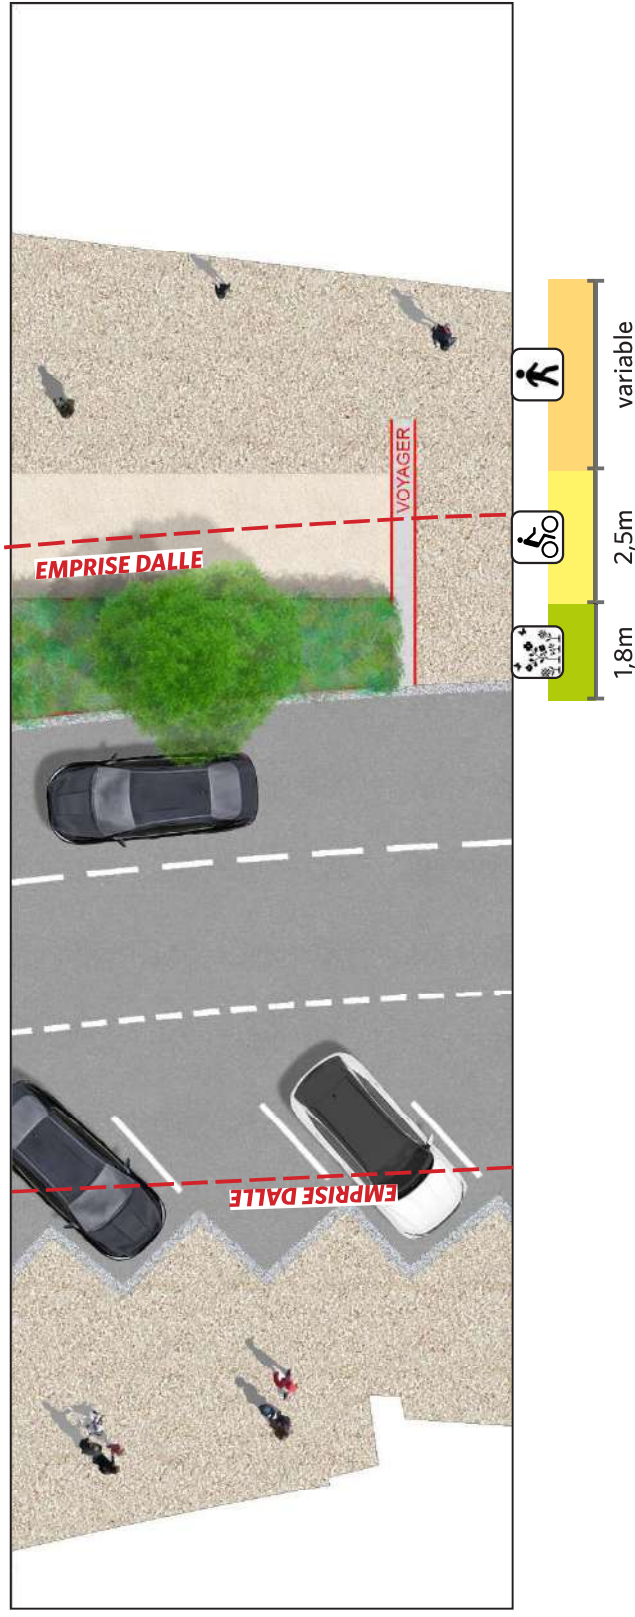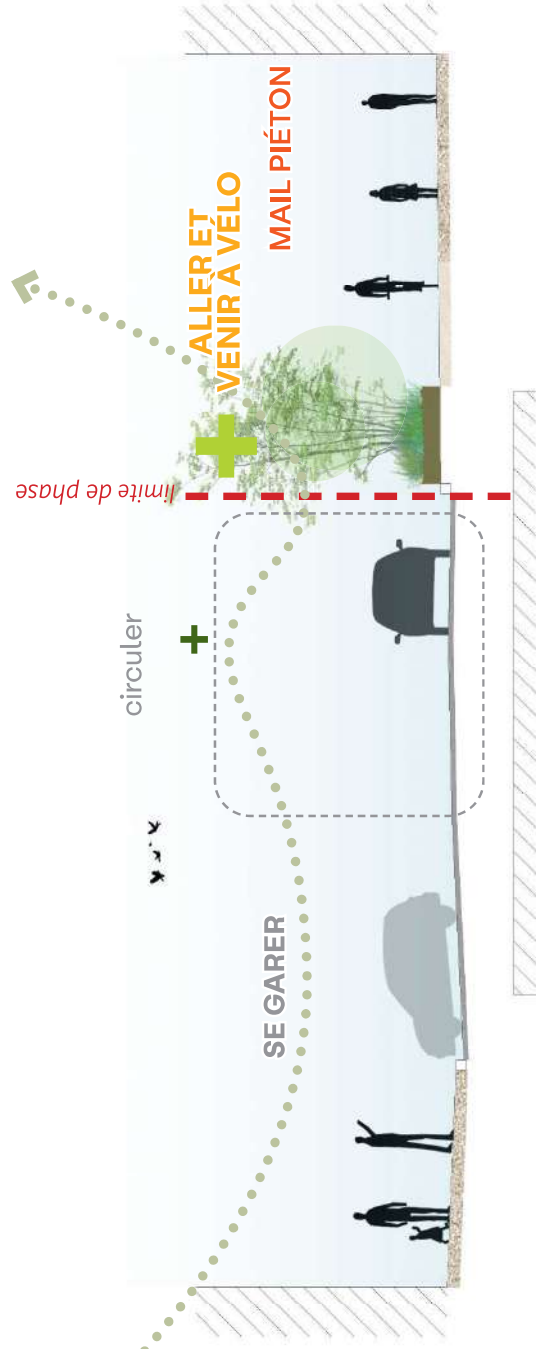

PACIFIER PAR LE SOL

> VUEN°2

PROJET







PACIFIER PAR LE SOL

> PROFIL DD' : HIÉRARCHISER LES FLUX

PROJET

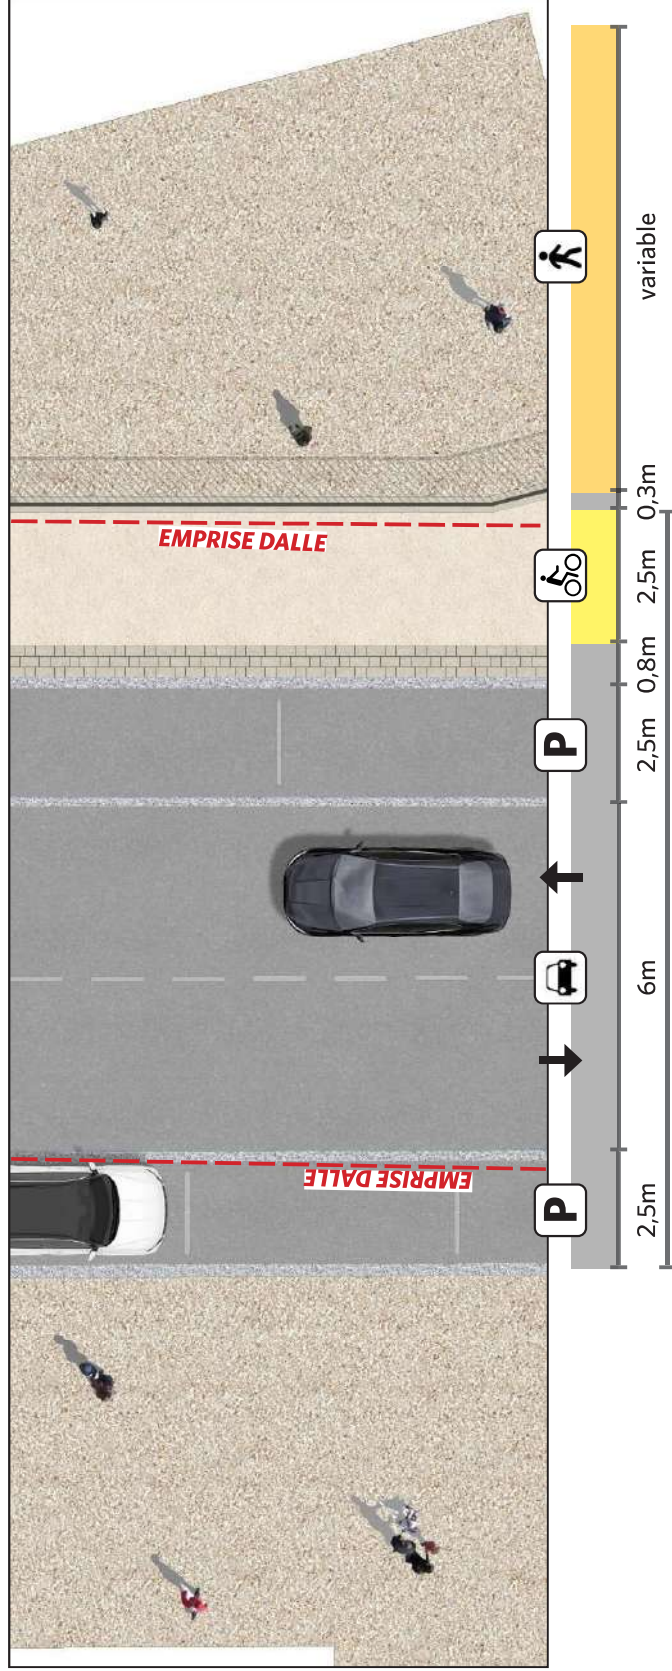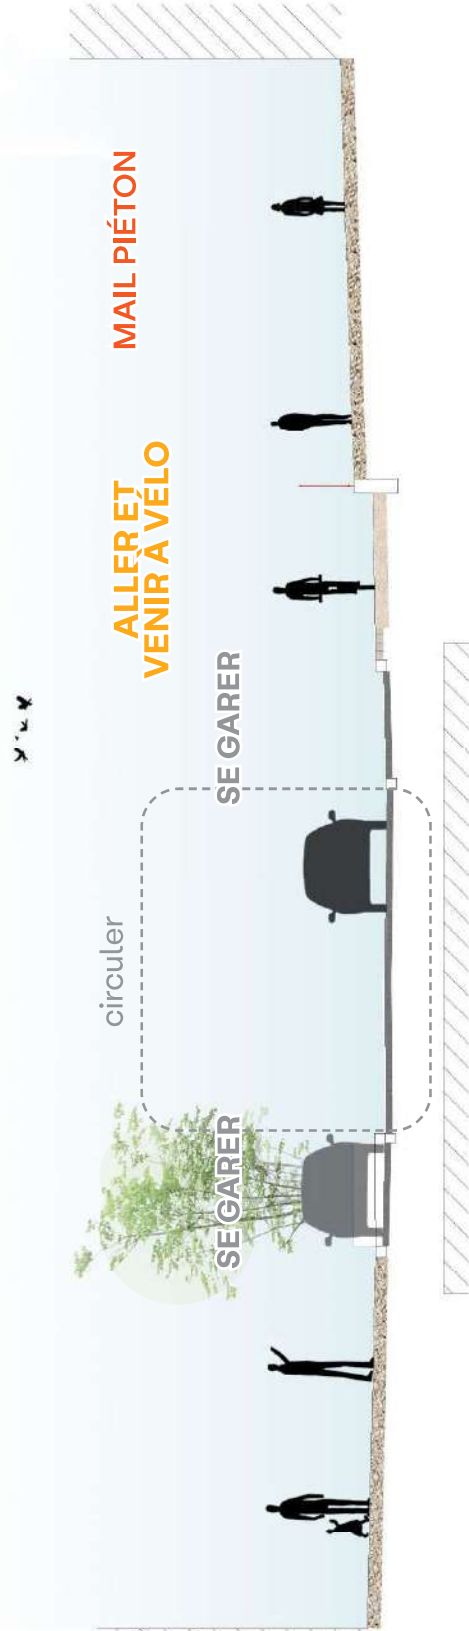



IDENTITÉ DE LIEU

> ECLAIRAGE

PROJET




Mât type 1

Ht. 7 m
ITEM 600
Crosse DITO
Saillie 1000 mm
Contre-feu ITEM
500
Applique PICO
Saillie 500 mm

Mât type 2

Ht. 5 m
Shuffle 360
LGT GEN2 de
Comatelec
Schröder

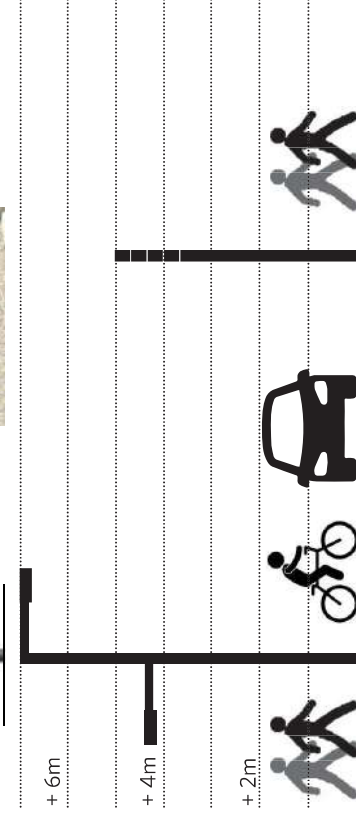

A Mât type 1

TROTTOIR
(5-8 lux)

VOIE
(10-15 lux)

B Mât type 2



PIÉTON
(5-8 lux)

CHOIX DES MATÉRIAUX D'ÉCLAIRAGE

À DÉFINIR AVEC LES SERVICES DE LA VILLE

béton lisse.

cornière métallique.

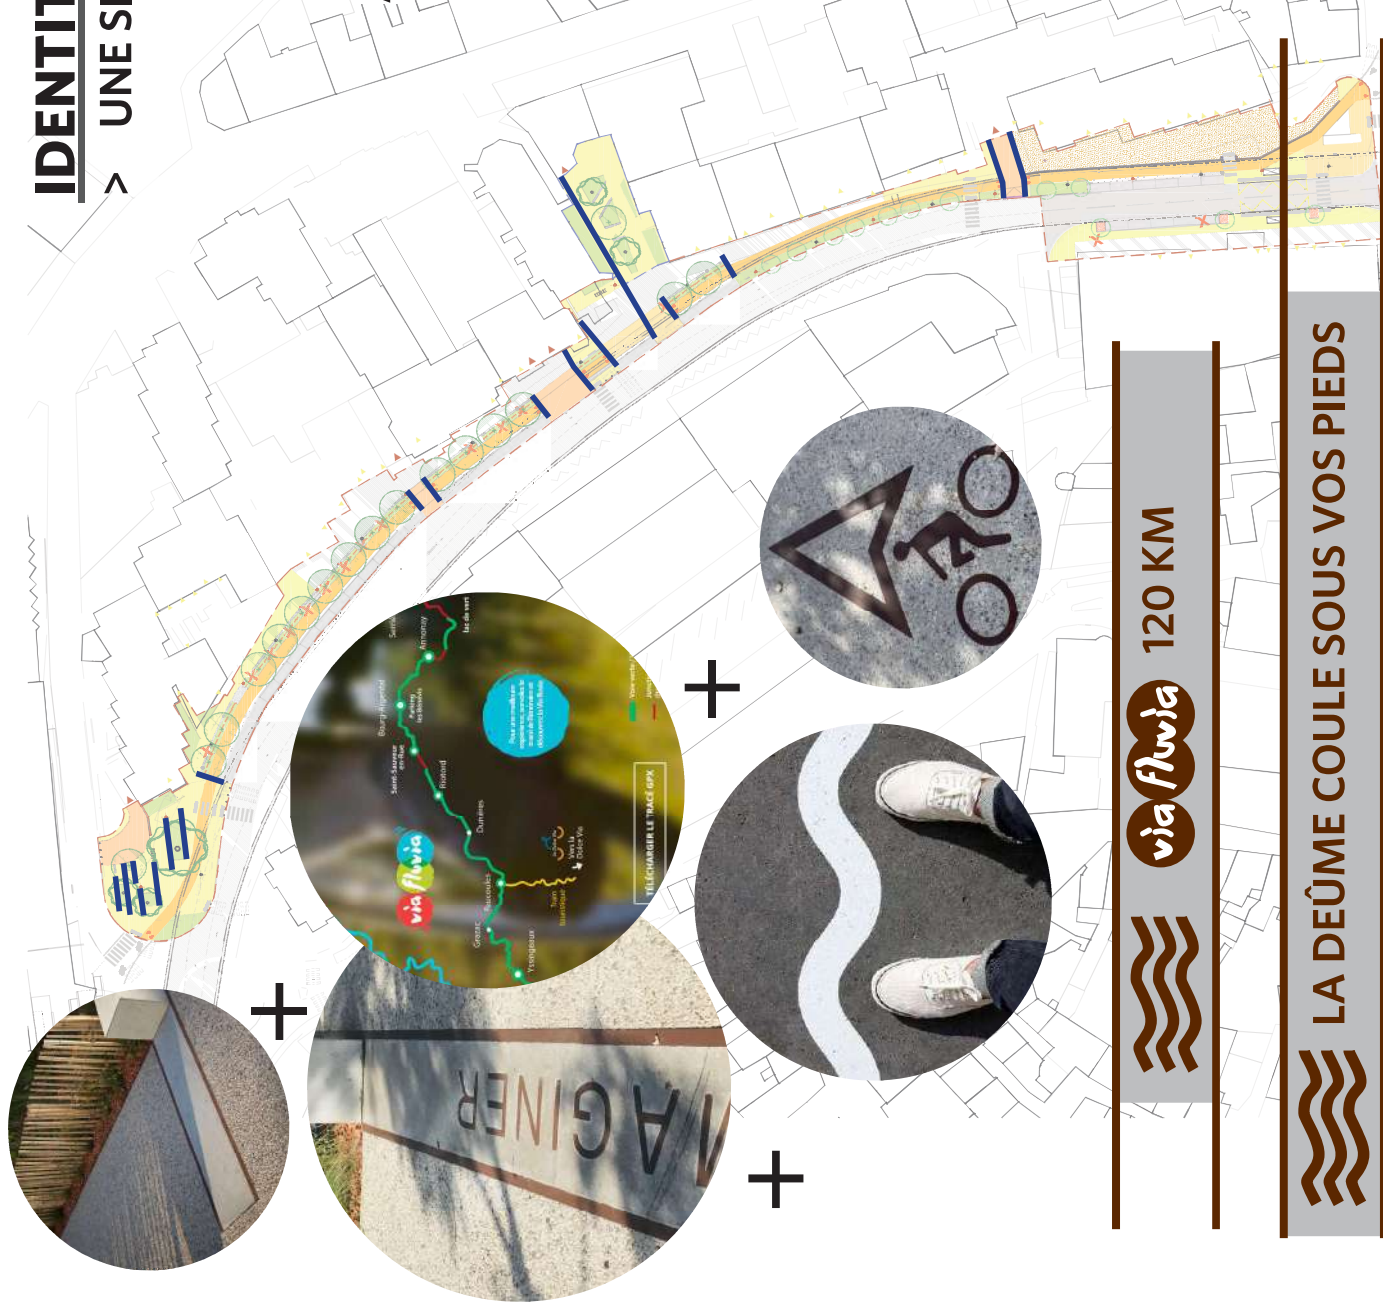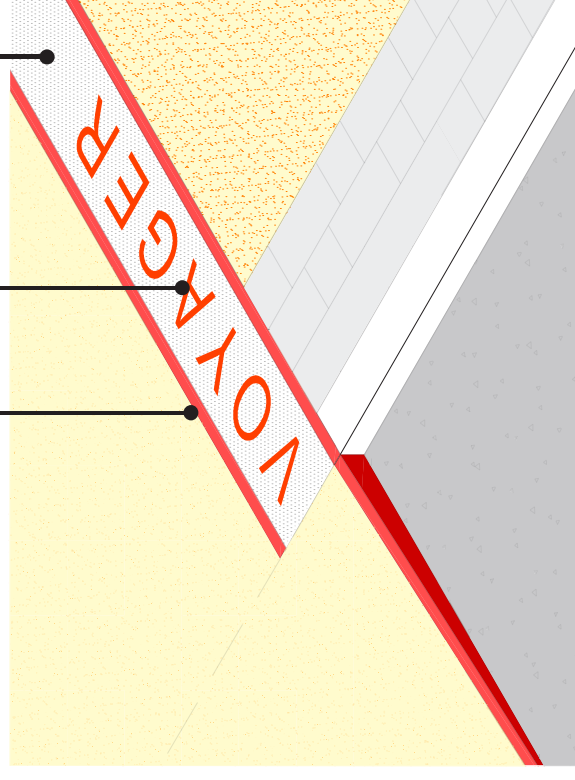

IDENTITÉ DE LIEU

> UNE RUE JARDINÉE

PROJET



Les arbres en cépée plantés : 9u

Les arbres existants : 6u

Les arbres tiges plantés : 18u

Amelanchier lamarckii



Acer campestre



Lagerstroemia indica



Acer triflorum



Acer rubrum



Celtis australis



Melia azedarach



Tilia cordata




CHOIX DES ESSENCES À DÉFINIR
AVEC LES SERVICES DE LA VILLE

IDENTITÉ DE LIEU

> UNE RUE JARDINÉE

PROJET

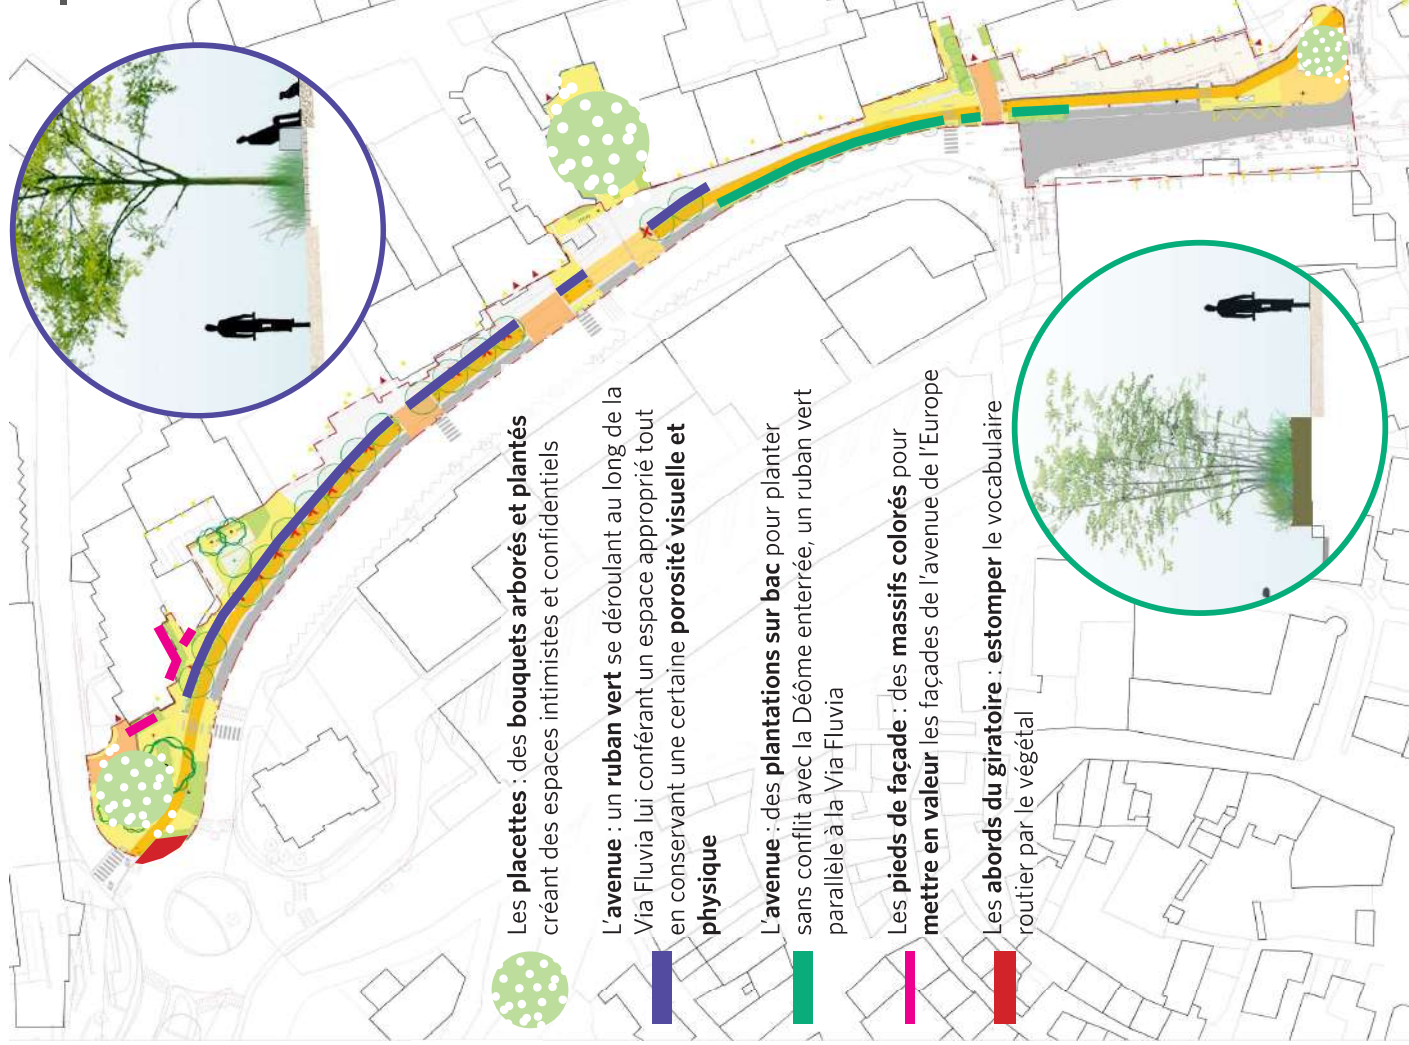

Ligustrum ibola



Deutzia gracilis



Gaura lindheimeri



Achillea millefolium



Pennisetum vollosum



Melica ciliata



Euphorbia amygdaloides




Geranium renardii



Vinca minor



Acanthus mollis

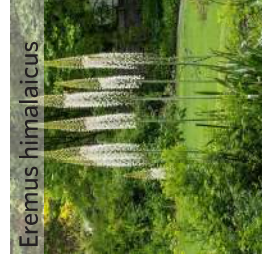

Eremus himalaicus



Hydrangea quercifolia



Magnolia stellata



Hedera algerian



Salix purpurea



Euonymus fortunei



Cornus sanguinea

CHOIX DES ESSENCES ET COMPOSITION À DÉFINIR AVEC LES SERVICES DE LA VILLE

AVENUE DE L'EUROPE

> PLANNING ENVISAGEABLE...

PROJET



- > DEBUT OPERATION: **SEPTEMBRE 24**
- > **1 MOIS** DE PREPARATION (SEPTEMBRE 24)
- > **8 MOIS** DE TRAVAUX (OCTOBRE 24 - MAI 25)
- > 1 MOIS DE RECEPTION (JUN 25)
- > PLANTATIONS **AUTOMNE 25**

**DES TRAVAUX PHASÉS
POUR MAÎTRISER LES IMPACTS
SUR LA VIE DE L'AVENUE**

AVENUE DE L'EUROPE


> PLANNING ENVISAGEABLE...

PROJET

2024				2025											
Sept.	Oct.	Nov.	Déc.	Jan.	Fév.	Mars	Avril	Mai	Juin	Juil.	Août	Sept.	Oct.	Nov.	Déc.
X															

Période de préparation de 1 mois en septembre 2024

Retrait des équipements de vidéosurveillance

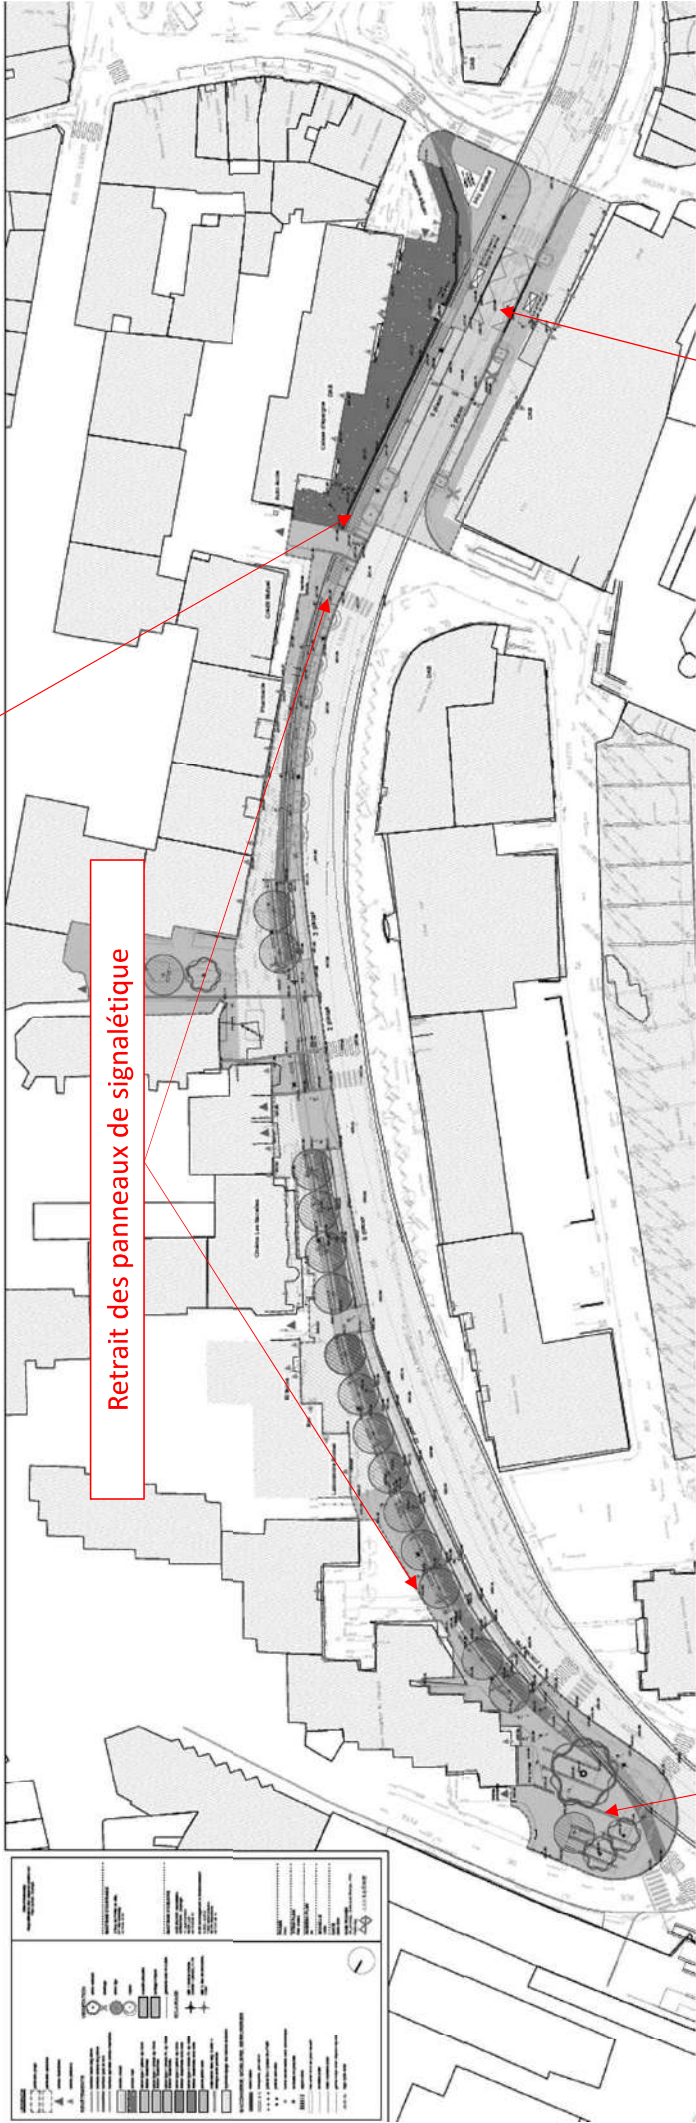


Déplacement des 2 arrêts de bus pour mars 2025

Retrait des 7 bancs

2024				2025											
Sept.	Oct.	Nov.	Déc.	Jan.	Fév.	Mars	Avril	Mai	Juin	Juill.	Août	Sept.	Oct.	Nov.	Déc.
	X														
		X	X												

Démarrage côté nord pour limiter l’impact sur les commerces pendant les fêtes de fin d’année avec l’accroche sur le carrefour giratoire et un impact sur 36 places de stationnement

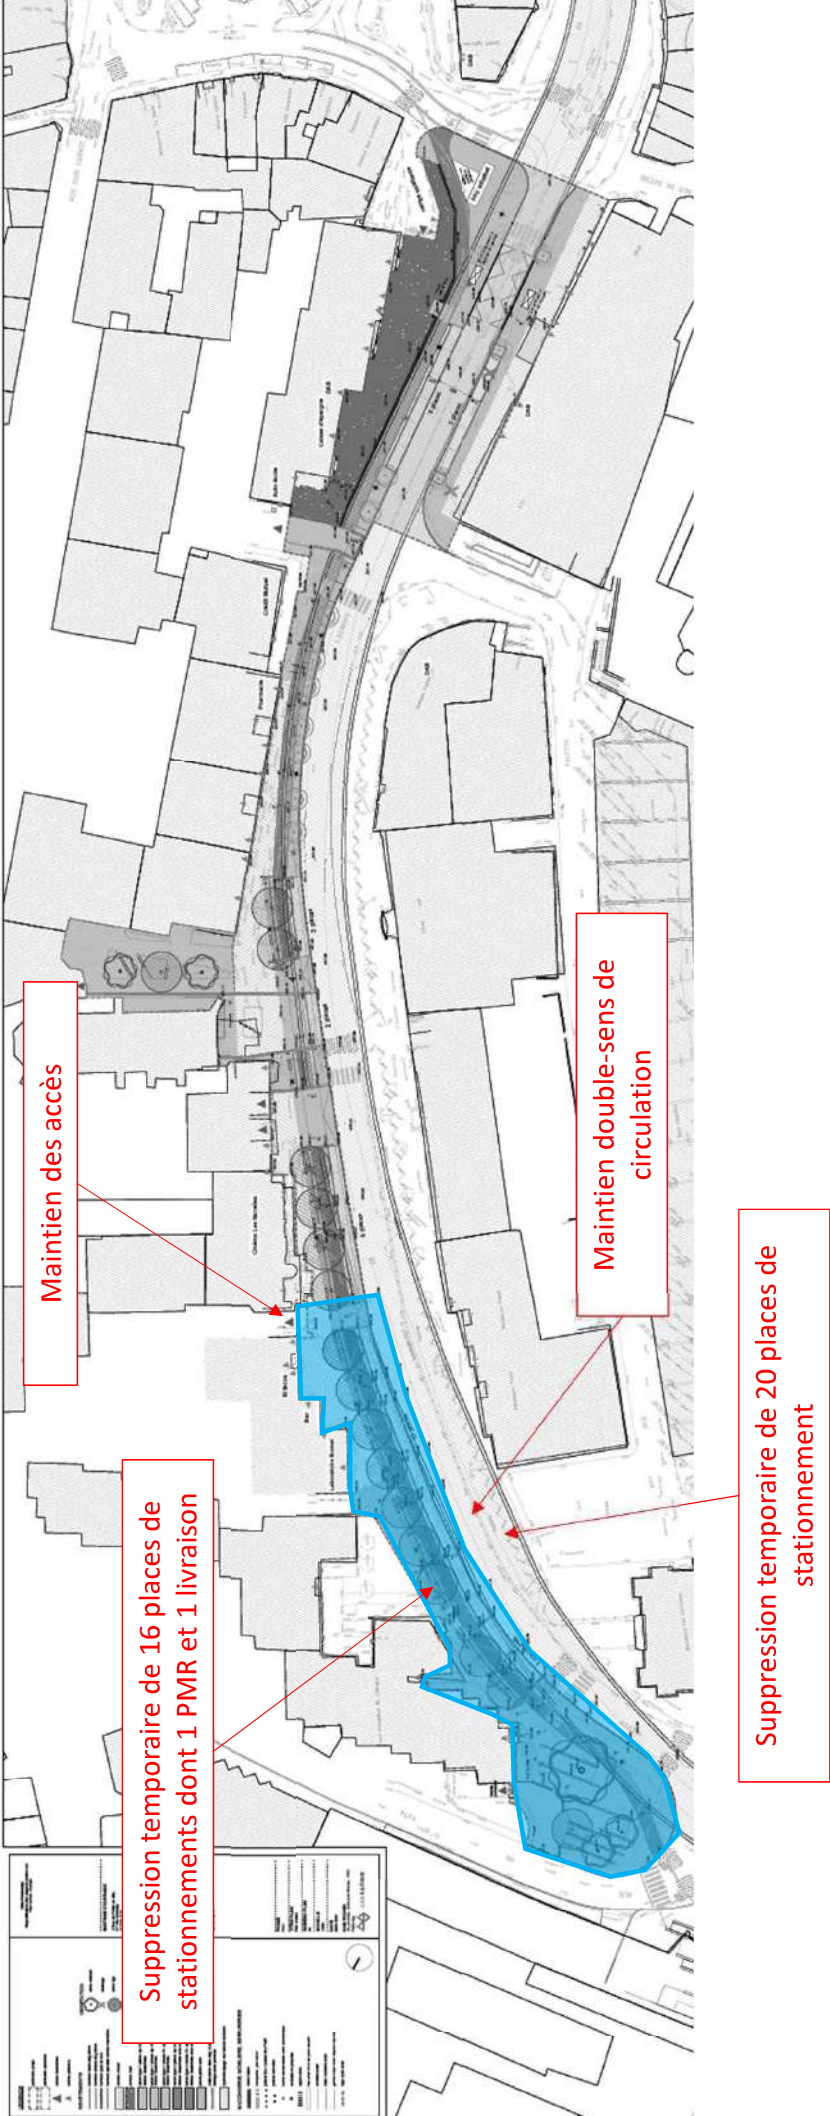

PROJET

PROJET


PROJET

PROJET




2024					2025										
Sept.	Oct.	Nov.	Déc.	Jan.	Fév.	Mars	Avril	Mai	Juin	Juil.	Août	Sept.	Oct.	Nov.	Déc.
					X										

Suite par la partie sud de l'opération pour soulever les sujets techniques (transformateur, ouvrage de la Deume)

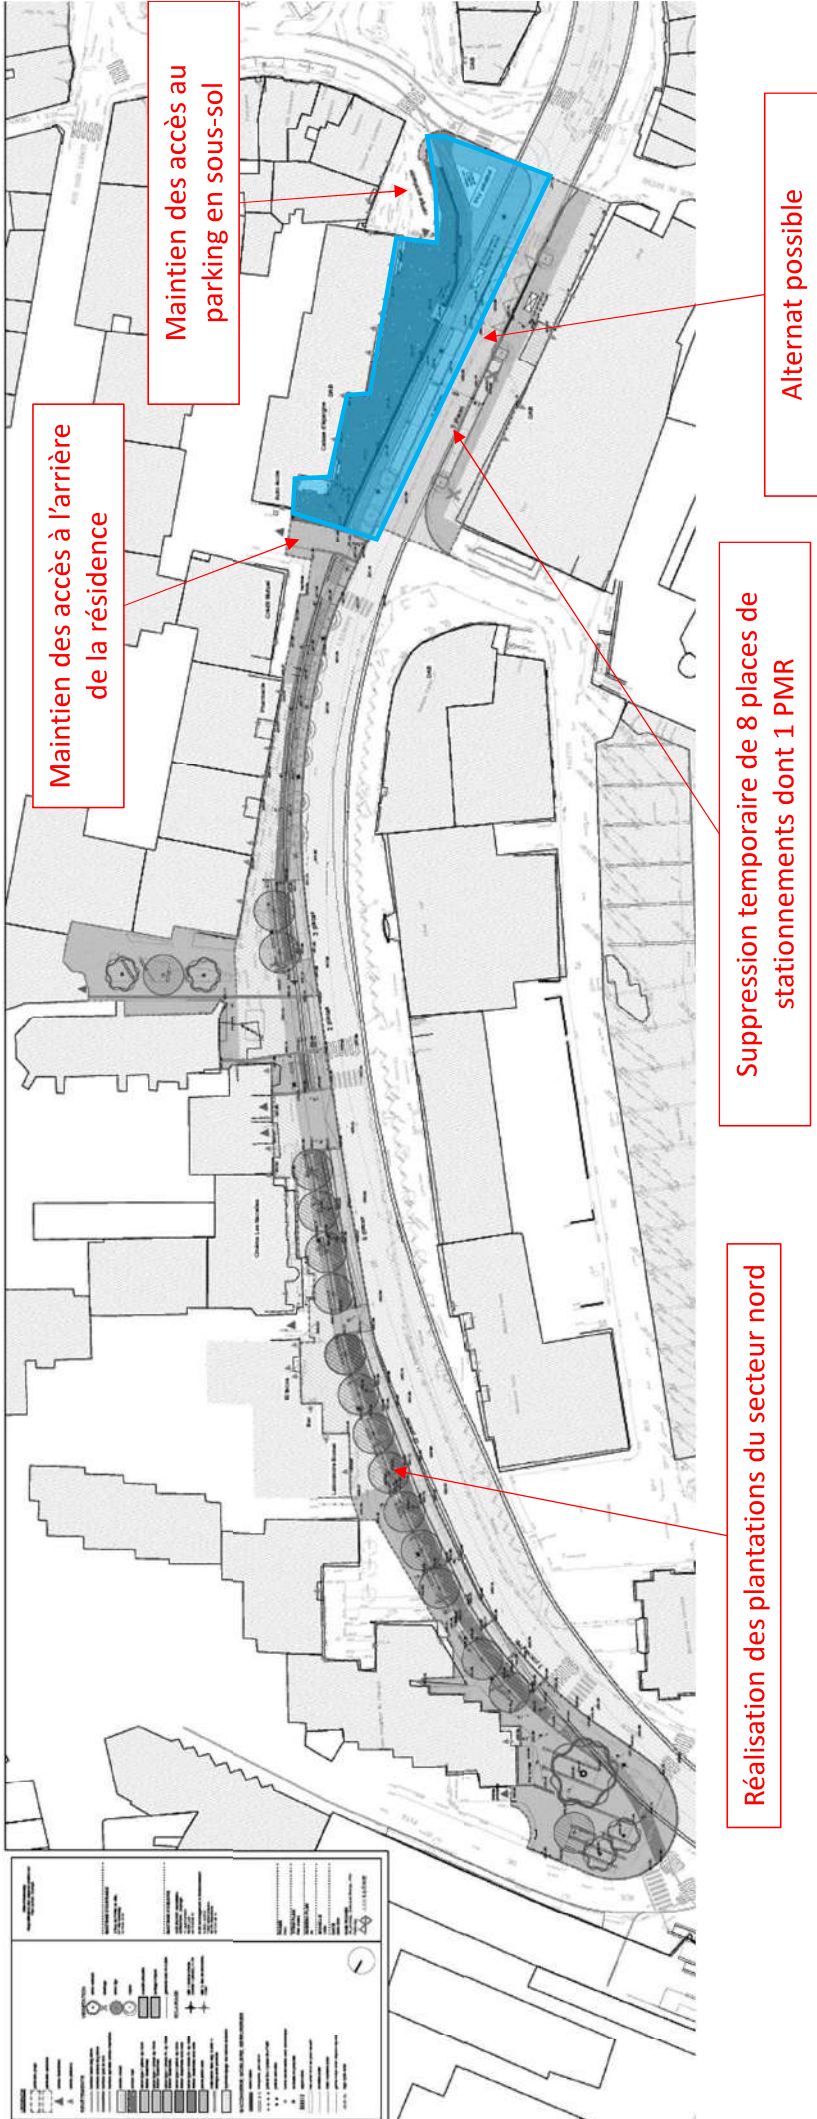

2024						2025									
Sept.	Oct.	Nov.	Déc.	Jan.	Fév.	Mars	Avril	Mai	Juin	Juil.	Août	Sept.	Oct.	Nov.	Déc.
						X	X	X							

Continuité des travaux en remontant vers le nord – Secteur le plus concerné par les commerces

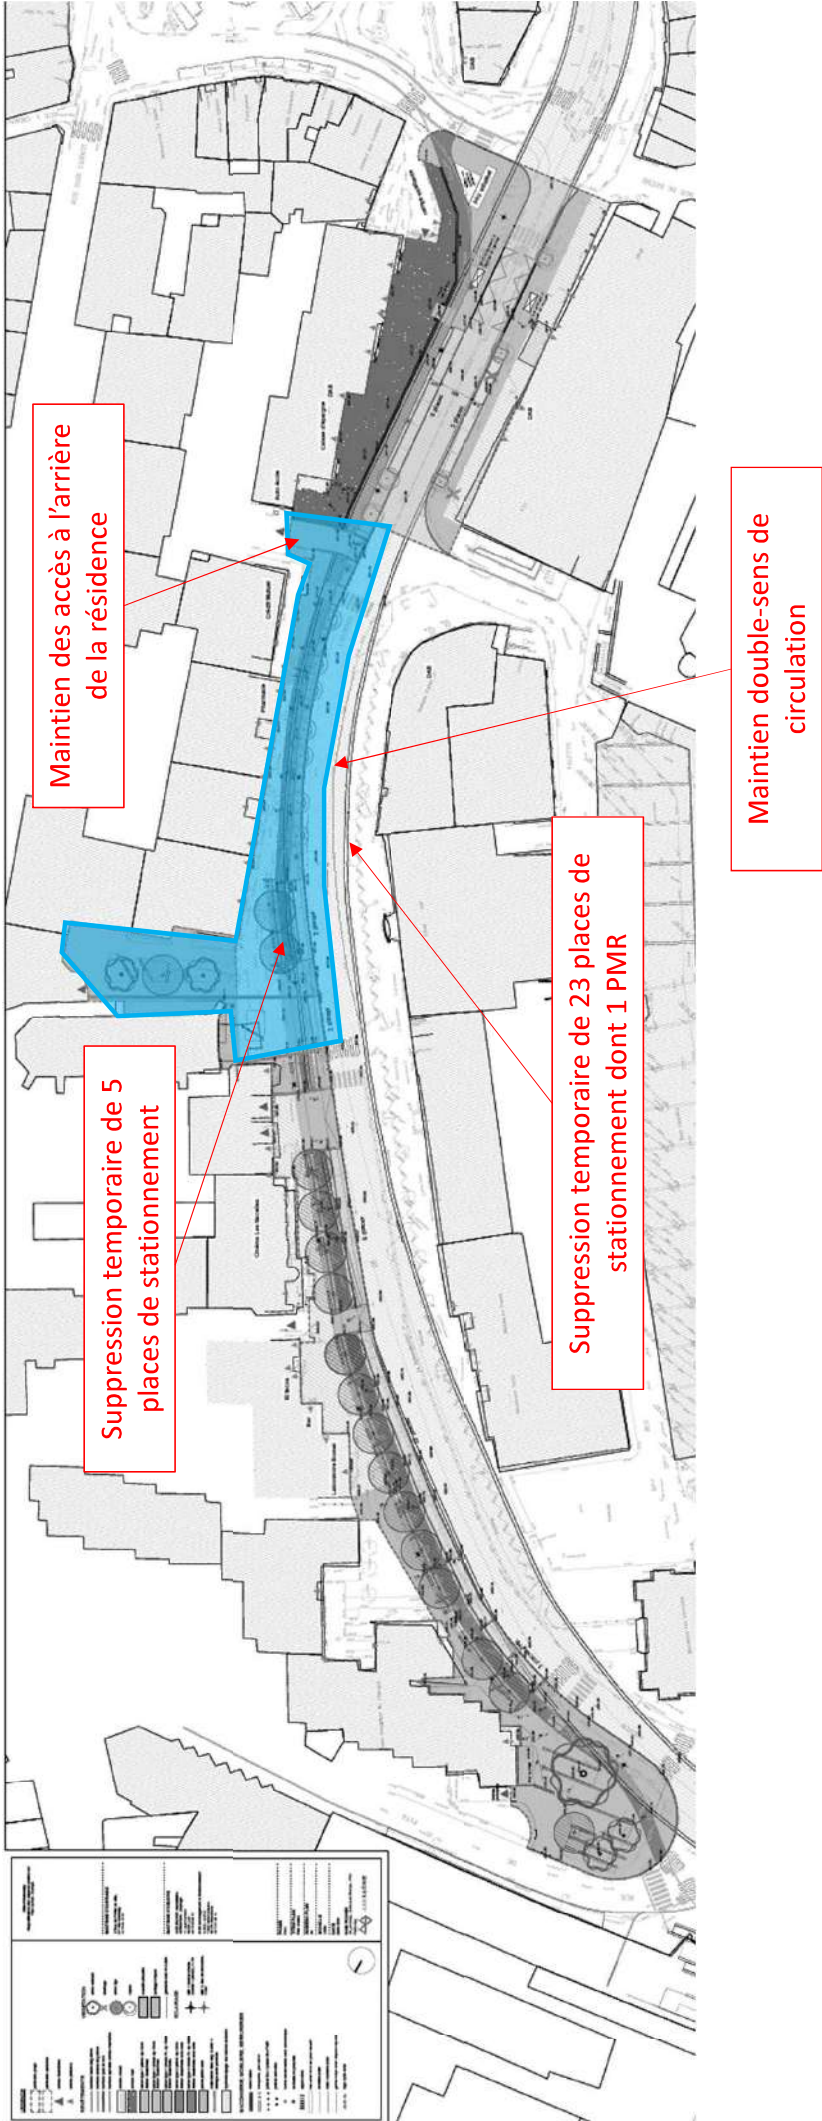

AVENUE DE L'EUROPE

> PLANNING ENVISAGEABLE...

PROJET

2024					2025										
Sept.	Oct.	Nov.	Déc.	Jan.	Fév.	Mars	Avril	Mai	Juin	Juil.	Août	Sept.	Oct.	Nov.	Déc.
									X						

Réception de l'ensemble des tronçons en juin 2025 hors plantations



AVENUE DE L'EUROPE

> PLANNING ENVISAGEABLE...



PROJET

2024				2025											
Sept.	Oct.	Nov.	Déc.	Jan.	Fév.	Mars	Avril	Mai	Juin	Juil.	Août	Sept.	Oct.	Nov.	Déc.
														X	X

Réalisation des dernières plantations à la période favorable à l'automne 2025



MERCI

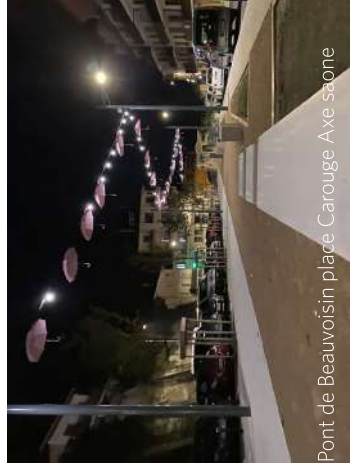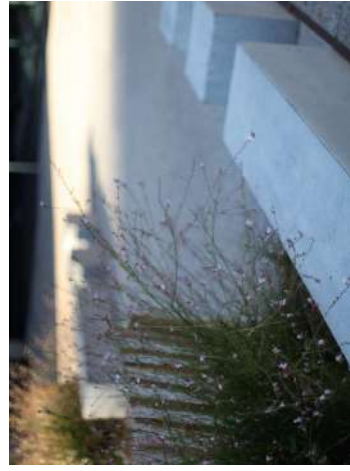

Pont de Beauvoisin place Carouge Axe saone